


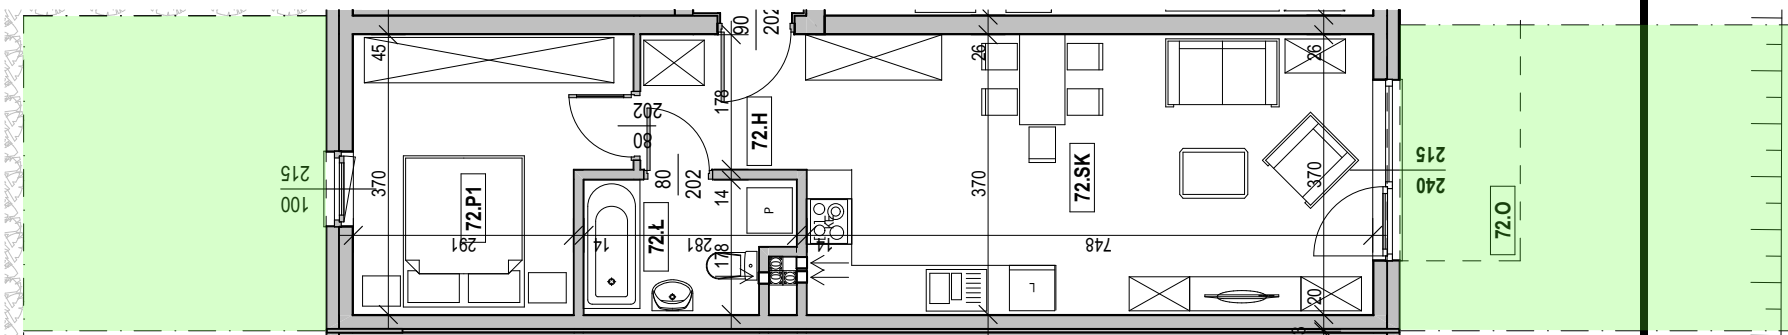

nr.	Nazwa pomieszczenia	pow.
72.SK	salon z aneksem kuchennym	27,69 m <sup>2</sup>
72.P1	pokój	12,17 m <sup>2</sup>
72.Ł	łazienka	4,55 m <sup>2</sup>
72.H	przedpokój	3,90 m <sup>2</sup>
<b>Powierzchnia użytkowa mieszkania:</b>		<b>48,31 m<sup>2</sup></b>
72.O	ogródek 16,60 m <sup>2</sup> + 21,60 m <sup>2</sup>	<b>37,90 m<sup>2</sup></b>

**BUDYNEK NR 1**  
**KLATKA "E"**  
**APARTAMENT nr. 72**  
**KONDYGNACJA: PARTER**  
**POWIERZCHNIA:**

**48,31 m<sup>2</sup>**



**oznaczenia:**

— — — — — ogrodzenie

||||| skarpa